


Система BIOROCK - D5 Septick - FTE 2000 L

1	Входна тръба на отпадните води *
2	Отвеждаща тръба *
3	Капак за достъп до резервоара и филтърът
4	Филтър


* използват се за вентилация на системата

Спесификация	Стойности	Мерни единици
Система BIOROCK - D5 Septick - FTE 2000 L		
Капацитет еквивалент жител (ЕЖ)	4	ЕЖ
Обем за ЕЖ	500	литра/ЕЖ
Хидравлично натоварване (мах)	2	м3/ден
Необходим обем	2000	литра
Полезен обем	2000	литра
Размери	Стойности	Еденици
Полезен обем	2000	литра
Дължина	1400	мм
Широчина	1150	мм
Височина **	2040	мм
Маса (без вода)	175	кг
Диаметър на тръбите	110	мм

** с опция за вкопаване на различни дълбочини

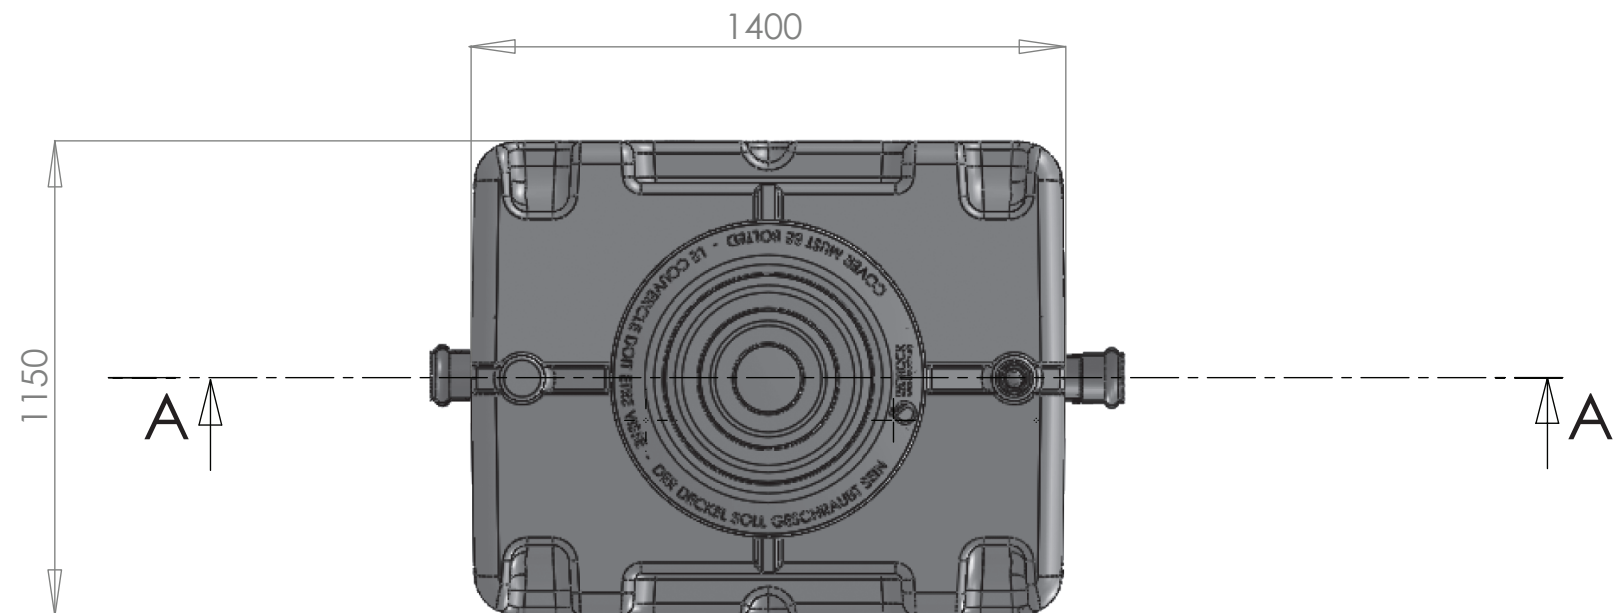

Ниво 0: Кота терен

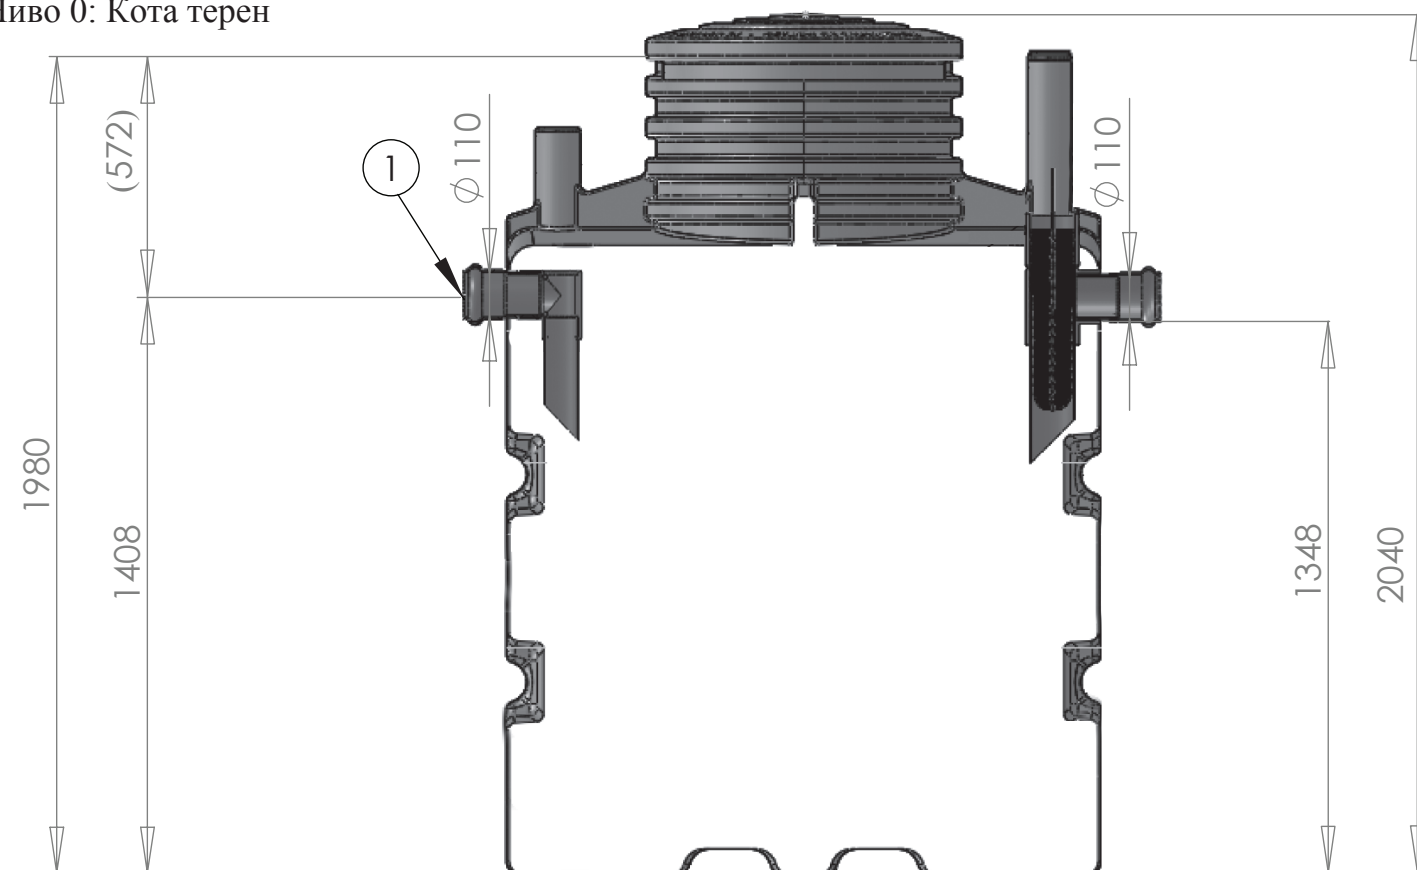

СЕЧЕНИЕ A-A
МАЩАБ 1 : 20

SAUF INDICATION CONTRAIRE: LES COTES SONT EN MILLIMETRES ETAT DE SURFACE: TOLERANCES: LINEAIRES: ANGULAIRES:				FINITION:		CASSER LES ANGLES VIFS	NE PAS CHANGER L'ECHELLE	REVISION
	NOM	SIGNATURE	DATE	02/11/2010			TITRE:	
AUTEUR	JB						FTE 2000 L	
VERIF.	DN							
APPR.	AM							
FAB.								
QUAL.				MATERIAU:			No. DE PLAN	
				MASSE:			ECHELLE: 1:20	FEUILLE 1 SUR 1