


БИОРЕАКТОР
BIOROCK S

Легенда	
1	Входна тръба
2	Разпределителна система
3	Вентилационна тръба
4	Отвеждаща тръба - пречистена вода
5	Вентилационна шапка
6	Аерираща тръба
7	Тръба за въздушна циркулация
8	Механичен показател за ниво

Проектни параметри	Стойности	Мерни еденици
BIOROCK S		
Капацитет еквивалент жител	6	Е.Ж.
Обем за еквивалент жител	150	литра/ден
Хидравличното натоварване	0.90	м3/ден
Показатели БПК5 на Е.Ж.	60	гр.БПК5/ЕЖ.ден
Дневно органично натоварване	0.30	кг.БПК5/ден
Първичен резервоар	500	литра/Е.Ж.
Минимален обем първичен резервоар	2	м3
Ефект на пречистване при нормално натоварване		
Биологична потребност на кислород	98,7 %	4 мг/л
Хидравлично потребление на кислород	96,3 %	26 мг/л
Неразтворими вещества	99,3 %	3 мг/л
Размери	Стойности	Мерни еденици
Обем на BIOROCK S	1500	литра
Дължина	1150	мм
Ширина	1150	мм
Височина	2040	мм
Общо тегло (без вода)	175	кг
Диаметър на тръбите	110	мм

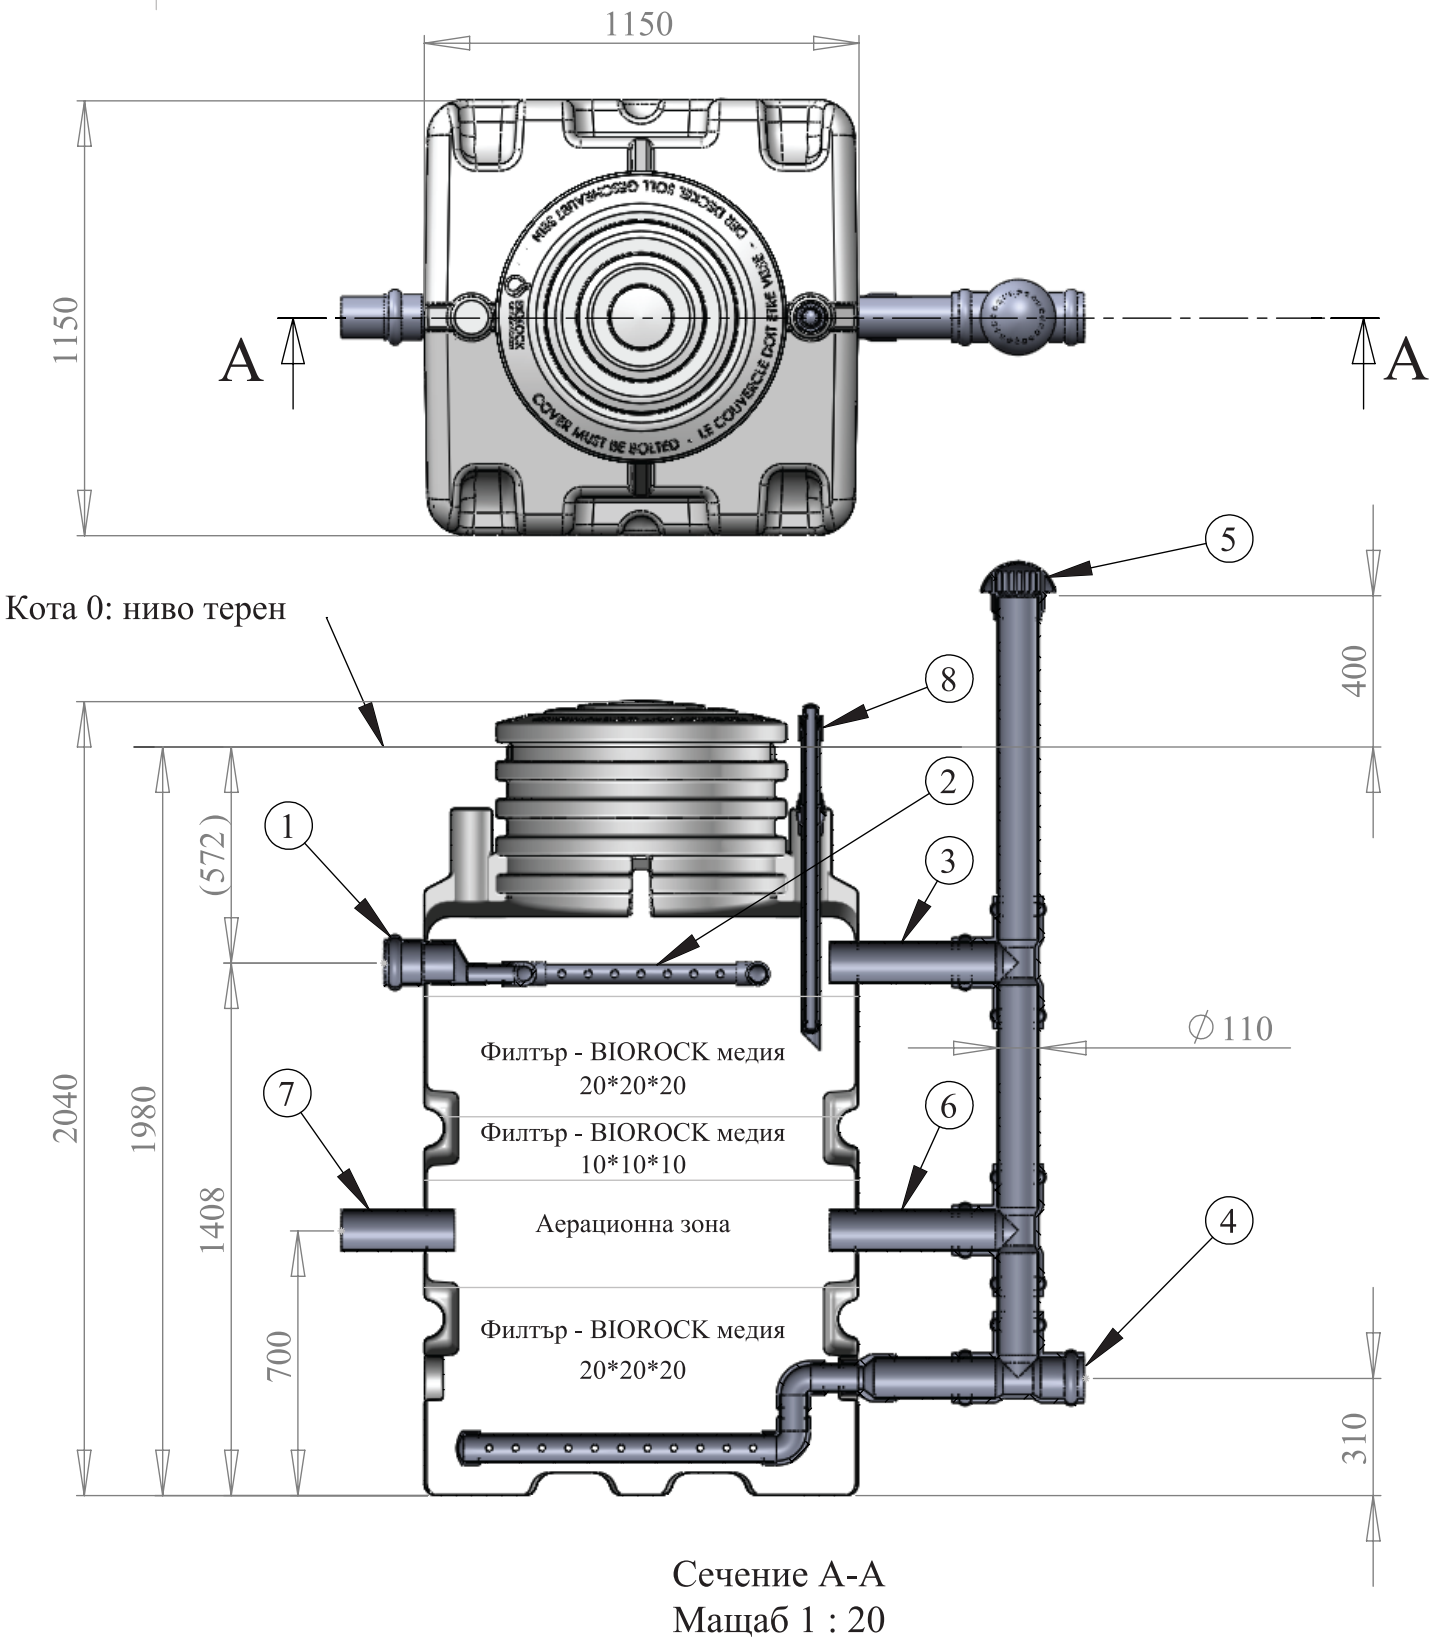

Сечение А-А
Мащаб 1 : 20

SAUF INDICATION CONTRAIRE: LES COTES SONT EN MILLIMETRES ETAT DE SURFACE: TOLERANCES: LINEAIRES: ANGULAIRES:				FINITION:		CASSER LES ANGLES VIFS		NE PAS CHANGER L'ECHELLE		REVISION	
	NOM	SIGNATURE	DATE	29/04/2010		TITRE:					
AUTEUR	JB					BIOROCK S					
VERIF.	DN										
APPR.	AM										
FAB.											
QUAL.				MATERIAU:		No. DE PLAN					A3
				MASSE:		ECHELLE: 1:20				FEUILLE 1 SUR 1	