


БИОРЕАКТОР
BIOROCK L

Легенда	
1	Входна тръба
2	Разпределителна система
3	Вентилационна тръба
4	Отвеждаща тръба - пречистена вода
5	Вентилационна шапка
6	Аерираща тръба
7	Тръба за въздушна циркулация
8	Механичен показател за ниво

Проектни параметри	Стойности	Мерни единици
BIOROCK 10		
Капацитет еквивалент жител	10	Е.Ж.
Обем за еквивалент жител	150	литра/ден
Хидравличното натоварване	1.50	м3/ден
Показатели БПК5 на Е.Ж.	60	гр.БПК5/ЕЖ.ден
Дневно органично натоварване	0.60	кг.БПК5/ден
Първичен резервоар	500	литра/Е.Ж.
Минимален обем първичен резервоар	5	м3
Ефект на пречистване при нормално натоварване		
Биологична потребност на кислород	98,7 %	4 мг/л
Хидравлично потребление на кислород	96,3 %	26 мг/л
Неразтворими вещества	99,3 %	3 мг/л
Размери	Стойности	Мерни единици
Обем на BIOROCK 10	2000	литра
Дължина	1400	мм
Ширина	1150	мм
Височина	2040	мм
Общо тегло (без вода)	225	кг
Диаметър на тръбите	110	мм

Кота 0: ниво терен

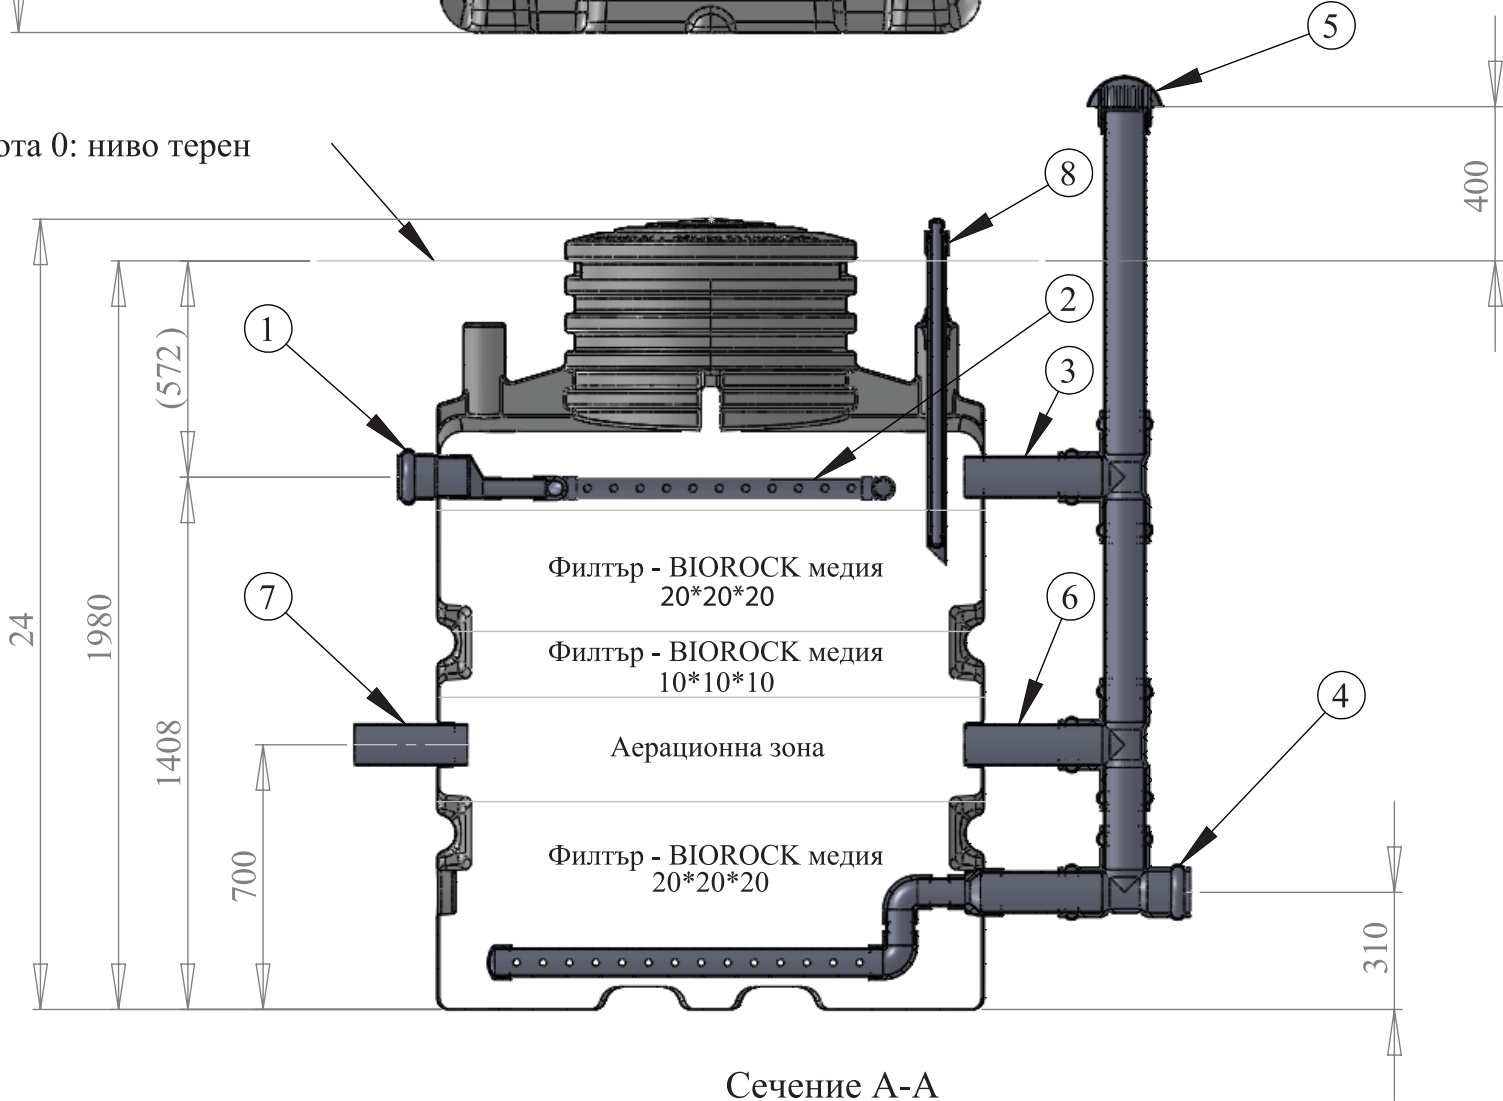

Сечение А-А
Мащаб 1 : 20

SAUF INDICATION CONTRAIRE: LES COTES SONT EN MILLIMETRES ETAT DE SURFACE: TOLERANCES: LINEAIRES: ANGULAIRES:				FINITION:		CASSER LES ANGLES VIFS		NE PAS CHANGER L'ECHELLE		REVISION	
		NOM	SIGNATURE	DATE	29/04/2010						
AUTEUR	JB						TITRE: <				